ANEXO I: INFORME DA COMPAÑÍA SUBMINISTRADORA ELÉCTRICA

Empresa: UNION FENOSA Fecha: 19/11/2007 Obra: UD218307050104 - S.I. - CORREDOIRAS ,9900 (BOIMORTO)

Informe: Presupuesto detallado Presupuesto: Cliente

PRESUPUESTO DETALLADO

AA041 2007-PROVISIONES DE SERVICIO CORUÑA SUR LMT.

Cliente

Código	Descripción	Cantidad	Mano Obra [€]	Materiales [€]	Total [€]
04090	M. LINEA TRI.SUB.MT CAB.A.SECO RHZ1-2OL 12/20 KV	2400	17455,20	63000,00	80455,20
06061	C.SECCIONADOR DE EXPULSION 36 KV L/LA56 APOYO	2	313,79	1149,66	1463,45
06080	PARARRAYOS AUTOVALVULAS 24 KV/10 KA	2	246,02	293,84	539,86
07140	CONJUNTO TERMINAL CONDUCTOR LA 56	2	18,56	20,70	39,26
07170	CONJUNTO TERMINACION EXTERIOR 12/20 KV - 1X	1	213,06	75,60	288,66
07410	EMPALME CONTRACTIL FRIO RHZ1-OL 12/20 KV -	6	1171,86	1610,28	2782,14
07520	CONJUNTO PASO AÉREO-SUBTERRÁNEO SOBRE APOYO	2	231,34	342,62	573,96
13303	M. TUBO P. VERDE DE 125 MM. DIAMETRO PARA	0	0,00	0,00	0,00
13400	M2 ROT.Y REPOS.CALZ.HORMIG.ASFAL.EN CAL.CON	600	45324,60	0,00	45324,60
13480	ARQUETA PARA CANALIZACION SUBTERRANEA EN	12	6313,27	939,96	7253,23
13917	M. CANALIZACION CON 4 TUBOS P. ROJO DE 160 MM. EN	1200	5691,60	11496,00	17187,60
13926	M. ZANJA EN SEMI-ROCA (0,50X1,20M)	1200	42668,40	0,00	42668,40
51509	ENTRONQUE SUBT. C/SENC. S/DERIVACION CON XS/SXS	2	530,16	0,00	530,16
90140	SUPERVISION DE OBRAS DE UFD DE 60.000 < PPTO.	1	1533,22	0,00	1533,22
	Subtotal		**121711,08**	**78928,66**	**200639,74**

AA041 2007-PROVISIONES DE SERVI LMT.AER. (C)-

Cliente

Código	Descripción	Cantidad	Mano Obra [€]	Materiales [€]	Total [€]
00380	POSTE DE HORMIGON HVH-2500-S-13	1	1053,21	1352,63	2405,84
02060	CRUCETA RECTA CR-1 EN APOYO HORMIGON	1	18,65	157,15	175,80
03011	CADENA SUSPENSION LA- 56 AISLADOR COMPUESTO	2	6,92	58,90	65,82
03061	CADENA AMARRE LA 56 AISLADOR COMPUESTO	6	31,82	239,28	271,10
04M84	RETENSADO Y REGULADO DE VANO DE LINEA DE M.T DE	2	31,25	0,00	31,25
14050	METRO DE CONDUCTOR CU DESNUDO 50 MM2	180	126,72	675,00	301,72
14060	METRO DE PERFORACION PARA TOMA DE TIERRA	100	3099,80	0,00	3099,80

AAC4 [illegible]07-PROVISIONES DE SERVI LMT AER (C)-

Cliente

Código	Descripción	Cantidad	Mano Obra [€]	Materiales [€]	Total [€]
14070	METRO DE ZANJA PARA TOMA DE TIERRA	50	932,30	0,00	932,30
14600	REALIZACION DE DESCARGO PARA TRABAJOS DE	1	64,71	0,00	64,71
16060	DESMONTAJE APOYO HORMIGON HASTA 15 M.	1	60,46	0,00	60,46
51039	SUSTITUCION AP.HORMIG/METAL.<=15M.D<=5M.AMARRE	1	690,38	0,00	690,38
51315	SUSTITUCION CADENA AMARRE LA56/110 CIRCUITO	1	200,45	0,00	200,45
51327	APERTURA O CIERRE 3 PUENTES FLOJOS CIRCUITO	4	582,18	0,00	582,18
295945	REGULADOR DE TENSION, 150A EN MT	1	0,00	56680,00	56680,00
	Subtotal		**6898,84**	**59162,96**	**66061,80**

SISTEMA DE GESTIÓN DE OBRA
EDICIÓN DE PRESUPUESTOS
PRESUPUESTO DETALLADO

Empresa: UNION FENOSA Fecha: 19/11/2007 Obra: UD218307050104 - S.I. - CORREDOIRAS ,9900 (BOIMORTO)

Informe: Presupuesto detallado Presupuesto: Cliente

RESUMEN

	Cliente		
Ejecución	Mano Obra [€]	Materiales [€]	Importe Total [€]
AA041 2007-PROVISIONES DE SERVICIO CORUÑA SUR LMT.SUBT. (AB)/-	121711,08	78928,66	200639,74
AA041 2007-PROVISIONES DE SERVI LMT.AER. (C)-INSTALACIONES LÍNEAS	6898,84	59162,96	66061,80
Total	128609,92	138091,62	266701,54
Diseño			1.942,12
Trámites			4.060,00
Permisos			0,00
Gastos Generales			42.672,25
Importe Total			315.375,90

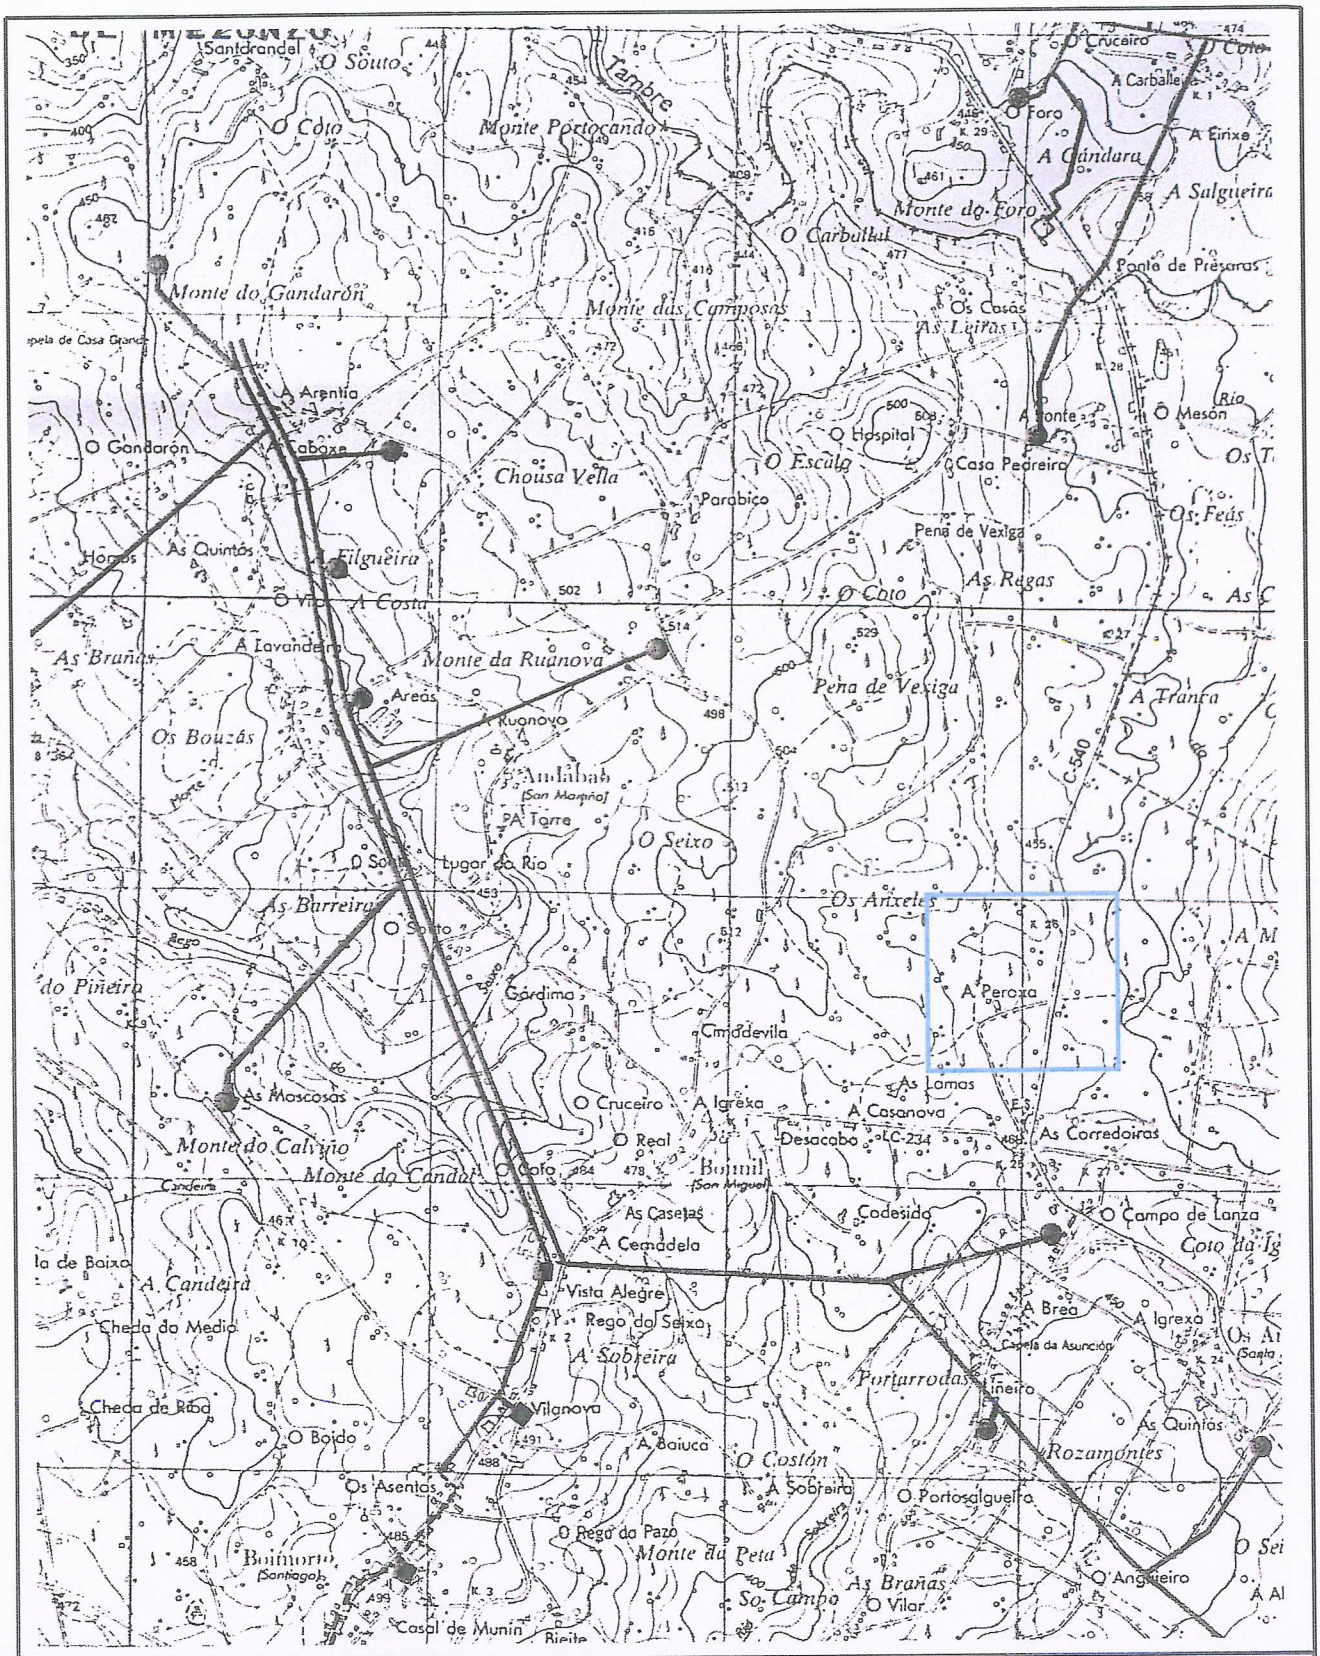

UNION FENOSA	DESARROLLO GALICIA		FECHA / NOMBRE
		PROYECTADO	Septiembre-07 / UNION FENOSA
		DIBUJADO	Septiembre-07 / PROESTE
		COMPROBADO	Septiembre-07 / J. Roibás

ESCALAS: 1:25.000	ENTRONQUE MT EN CORREDOIRAS (Municipio de Boimorto)	Nº PLANO -01
	SITUACIÓN	EL AUTOR DEL PROYECTO: IGNACIO J. SANCHEZ-FERRAGUT

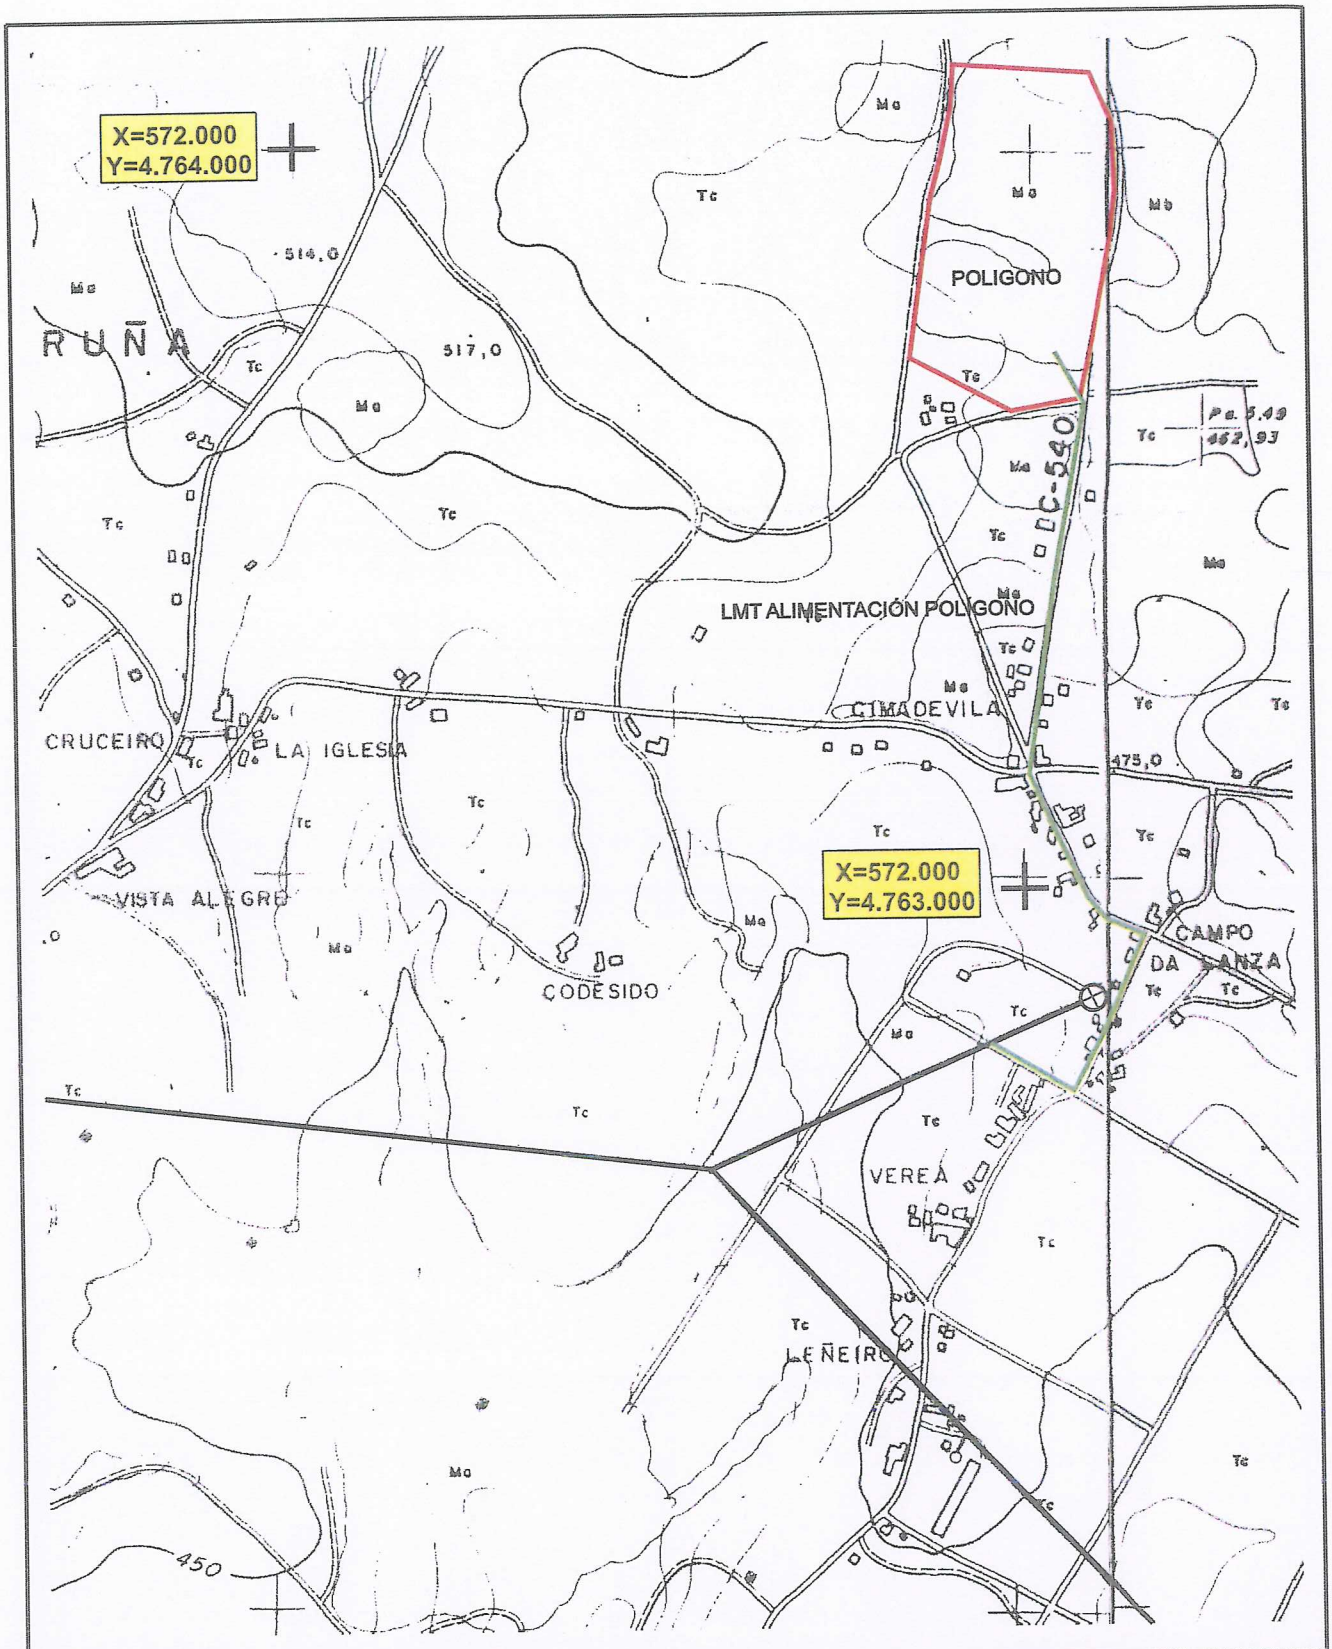

UNION FENOSA	DESARROLLO GALICIA		FECHA	NOMBRE
		PROYECTADO	Septiembre-07	UNION FENOSA
		DIBUJADO	Septiembre-07	PROESTE
		COMPROBADO	Septiembre-07	J. Roibás
ESCALAS: 1:10.000	ENTRONQUE MT EN CORREDOIRAS (Municipio de Boimorto)	Nº PLANO	-02	
	EMPLAZAMIENTO	EL AUTOR DEL PROYECTO	IGNACIO J. SANCHEZ-FERRAGUT	